


PLANIMETRIA

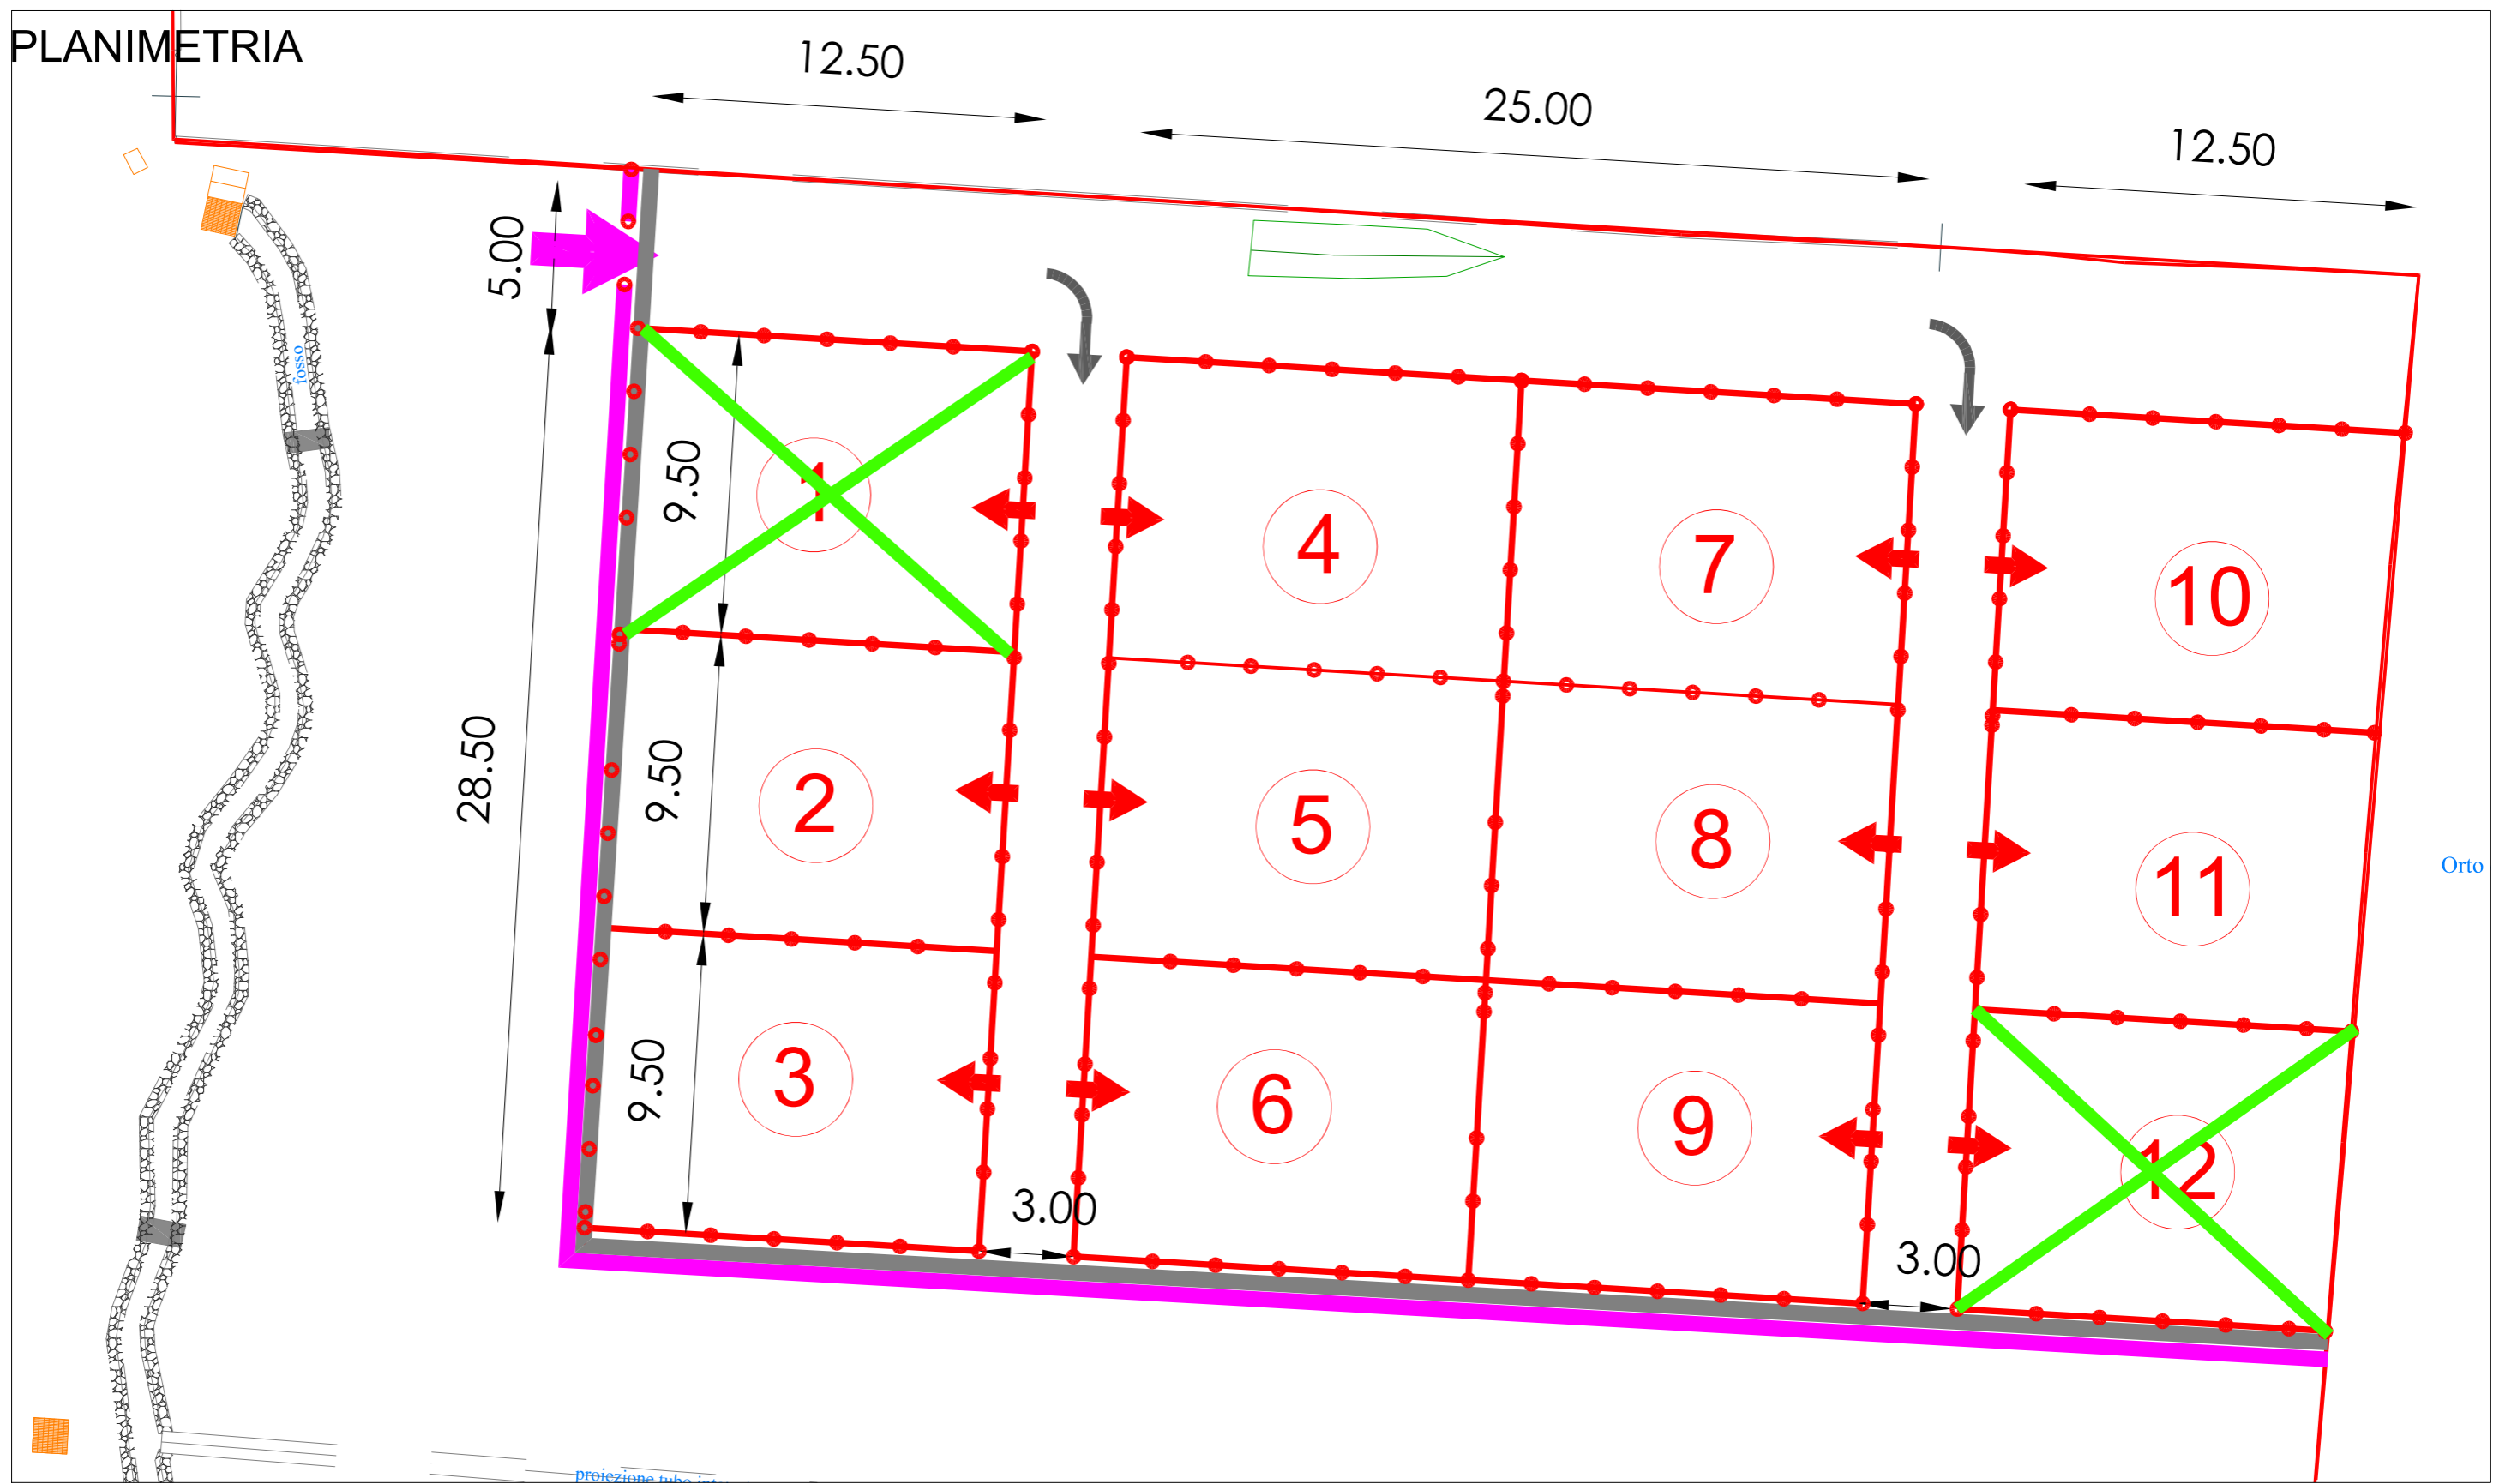

 lotti da assegnare con ulteriore bando



Comune di Pedrengo - Settore Edilizia Ecologia e Urbanistica

Progetto di riqualificazione orti urbani presso il Parco Brolo

Arch. Anna Gagliardi - Ufficio Tecnico Edi. Priv.
Geom. Fabio Moiola - Ufficio Tecnico Edi. Priv.

Febbraio 2022

Tav.
05
Dettaglio